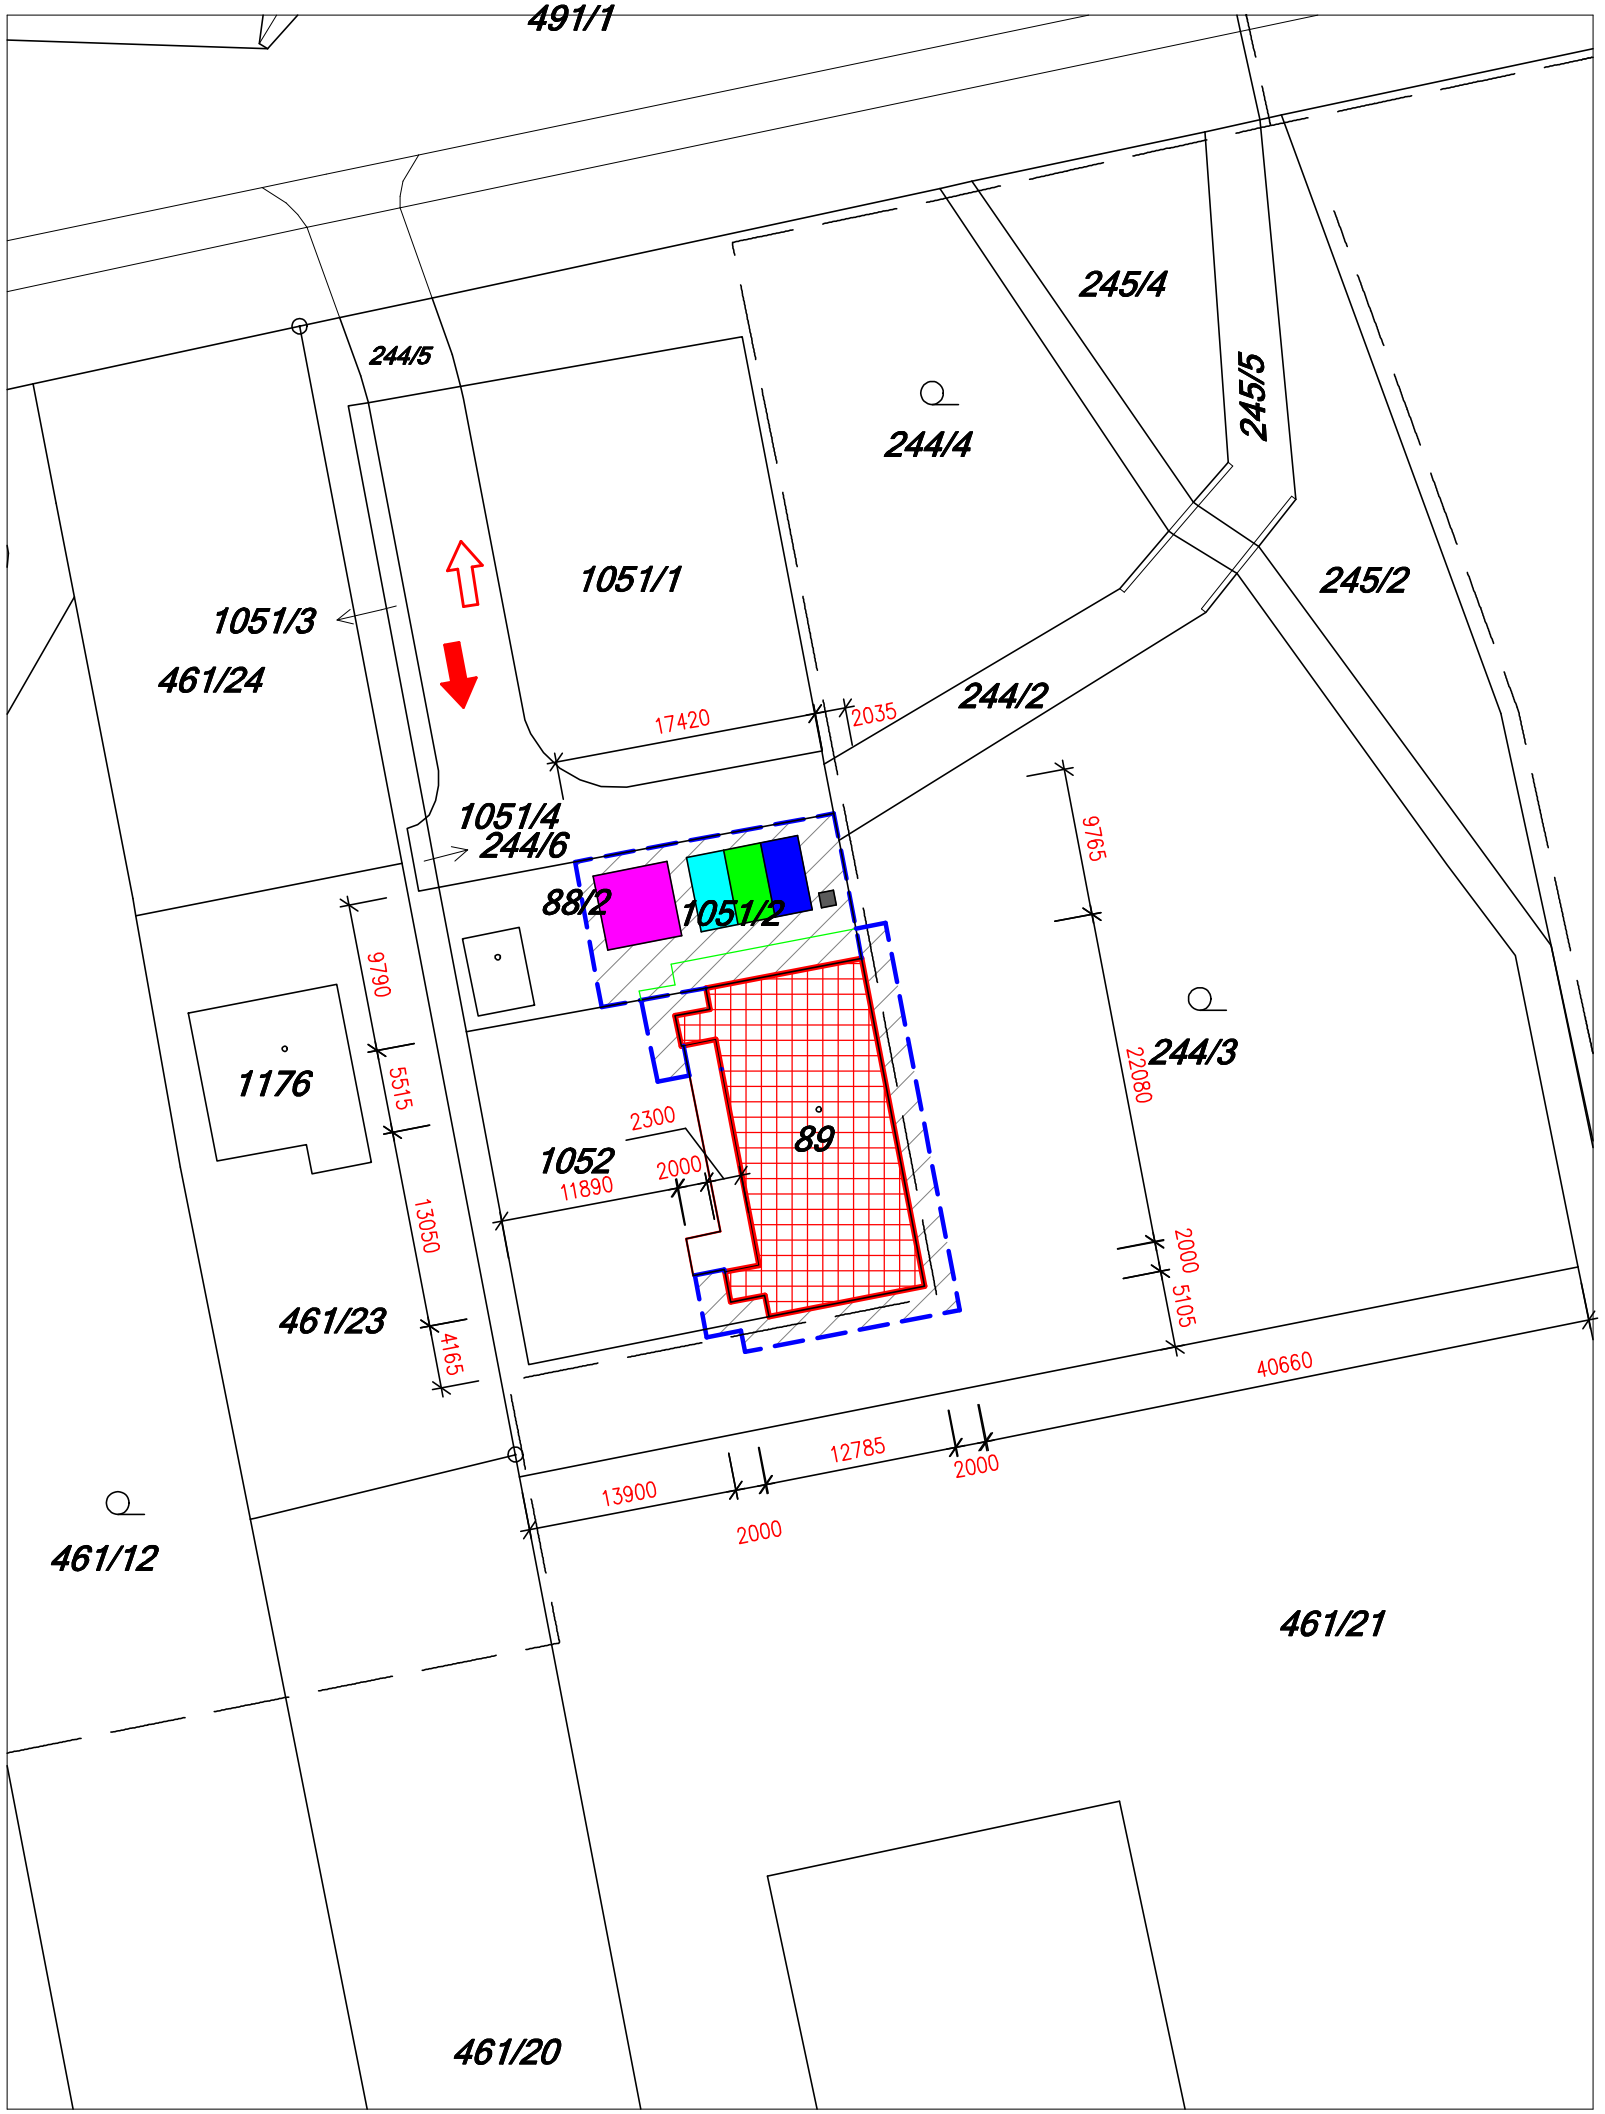

LEGENDA ŠRAF A PRVKŮ:

- BYTOVÝ DŮM BARTOLOMĚJSKÁ 4/82, OSTRAVA-NOVÁ VES
- STÁVAJÍCÍ OKOLNÍ ZÁSTAVBA
- HRANICE PARCEL
- OPLOCENÍ STAVENIŠTĚ V=2,0 m
- DOČASNÝ ZÁBOR PARCEL
- ŠATNA - STAVENIŠTNÍ BUŇKA
- STAVBYVEDOUCÍ - STAVENIŠTNÍ BUŇKA
- SKLAD - STAVENIŠTNÍ BUŇKA
- VOLNÁ SKLADOVACÍ PLOCHA
- MOBILNÍ WC
- PŘÍJEZD KE STAVBĚ
- VÝJEZD ZE STAVBY

POZNÁMKY

- PŘÍSTUP A PŘÍJEZD KE STAVENIŠTI BUDE UMOŽNĚN Z VEŘEJNÉ DOPRAVNÍ KOMUNIKACE.

STAVEBNÍK MĚSTSKÝ OBVOD NOVÁ VES ROLNICKÁ 139/32 OSTRAVA-NOVÁ VES 709 00	ZHOTOVITEL ENERGO-STEEL spol. s.r.o. VŘESINSKÁ 66/54 708 00 OSTRAVA - PORUBA telefon 599 527 327 ING.JAN ŘEHOŘ	ZODPOVĚDNÝ PROJEKTANT ING. ELENA ČIMBUROVÁ soukromá projekční kancelář STAROBĚLSKÁ 3040 / 56 700 30 OSTRAVA - JIH
STAVBA REKONSTRUKCE OBJEKTU BARTOLOMĚJSKÁ 4/82, OSTRAVA-NOVÁ VES		ZAK. ČÍSLO 542 / 2013 STUPEŇ DPS MĚŘÍTKO 1:500 / DATUM 01/2013
OBSAH KOORDINAČNÍ SITUACE		VÝKRES Č. C.3 KOPIE Č.