Výkres vytvořil program pp_kan

DRUH POVRCHU	beton																	
VZDÁLENOSTI ŠACHET	8.43		2.54	1.50	16.47													
OZNAČENÍ ŠACHET	Š1				Š2													VP1

DRUH POVRCHU	beton																	
VZDÁLENOSTI ŠACHET	4.87		3.61															
OZNAČENÍ ŠACHET																		VP2

DRUH POVRCHU	beton																	
VZDÁLENOSTI ŠACHET	0.90	0.96	2.89															
OZNAČENÍ ŠACHET	Š2																	VP3

SMĚROVÉ POMĚRY

VĚTEV 3

MĚŘÍTKA 1:250/100

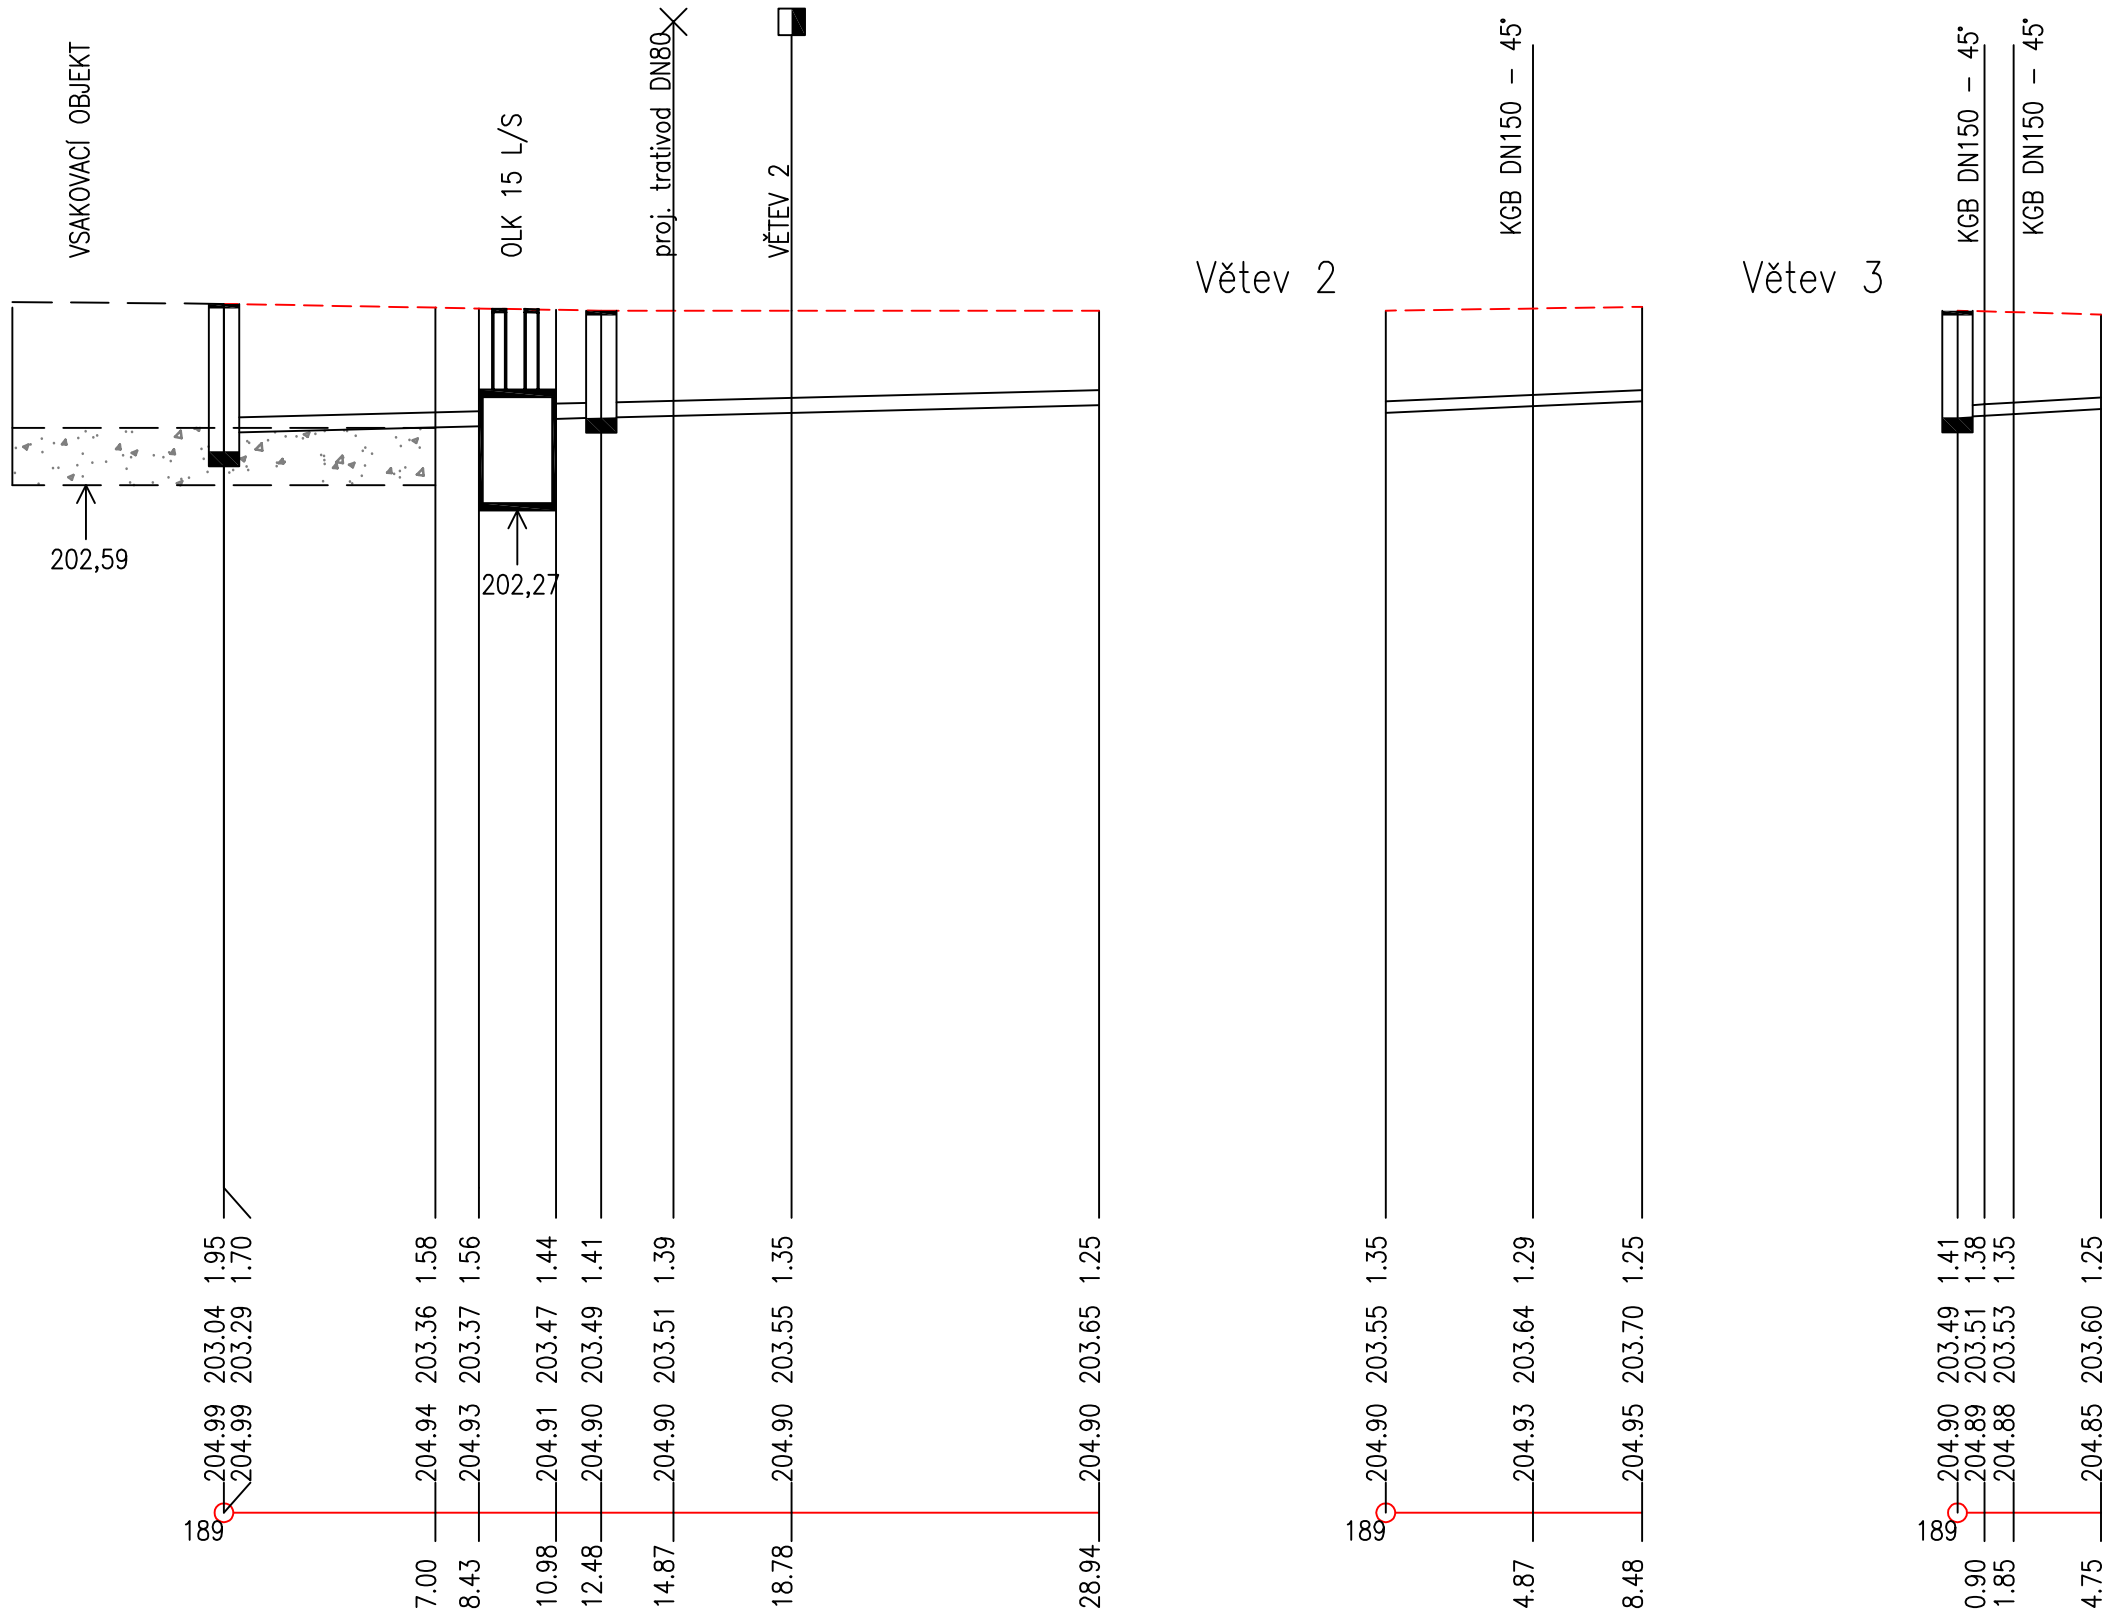

PROFIL[mm]–MATERIÁL–DÉLKA[m]	DN200–PVC SN8–28.94		
SKLON[promile]–DÉLKA[m]	10.0–8.43	OLK	10.0–17.97
ULOŽENÍ	do pískového lože tl. 100 mm		

PROFIL[mm]–MATERIÁL–DÉLKA[m]	DN150–PVC SN8–8.48
SKLON[promile]–DÉLKA[m]	17.7–8.48
ULOŽENÍ	do pískovéh lože tl. 100 mm

PROFIL[mm]–MATERIÁL–DÉLKA[m]	DN150–PVC SN8–4.75
SKLON[promile]–DÉLKA[m]	23.2–4.75
ULOŽENÍ	do pískového lože tl. 100 mm