



POHLED ZÁPADNÍ

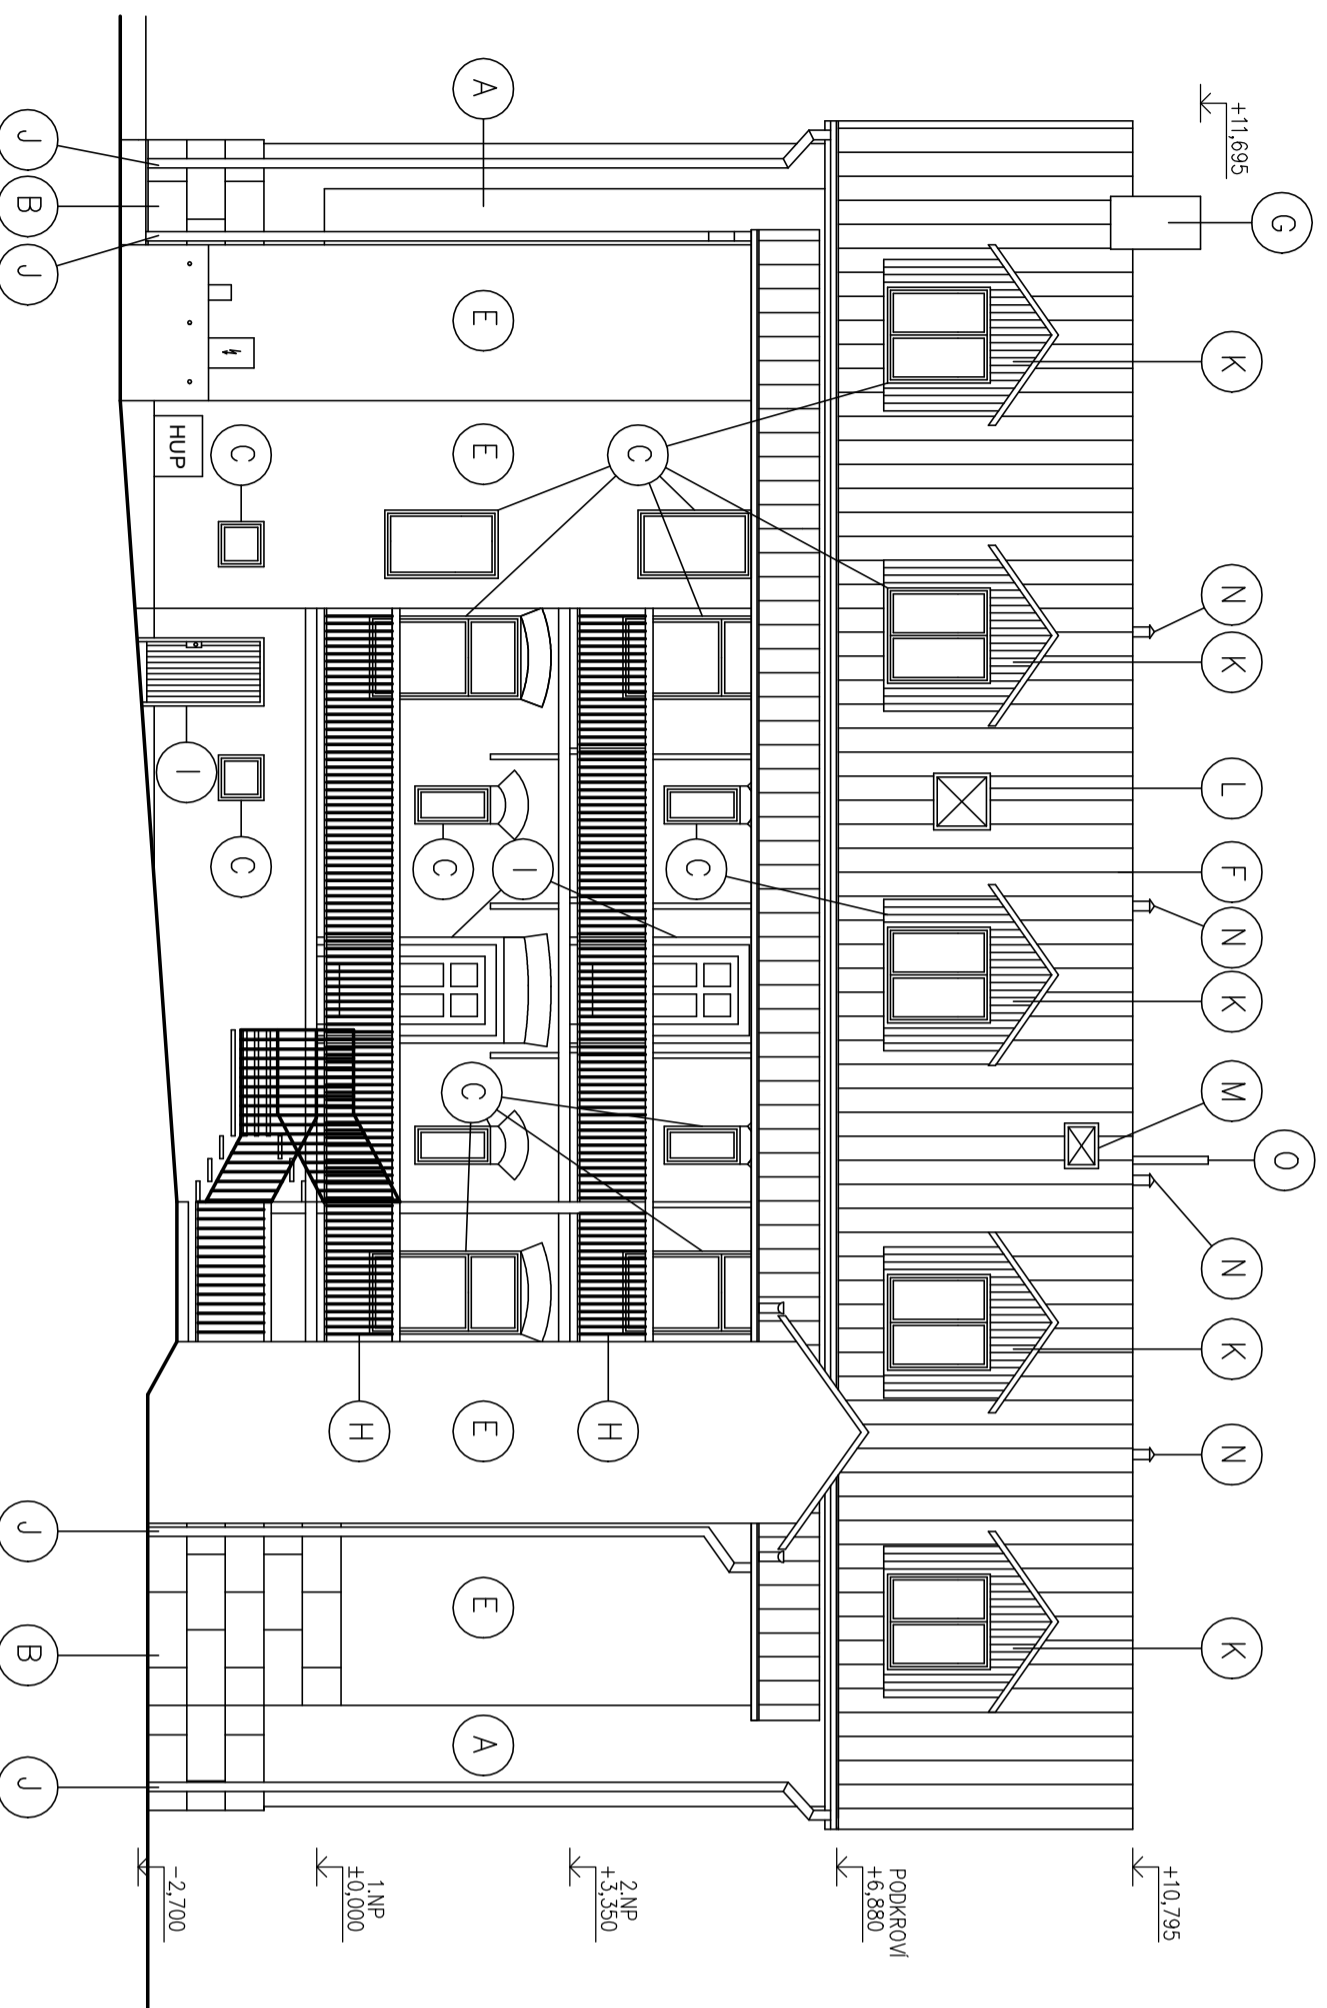

POHLED SEVERNÍ

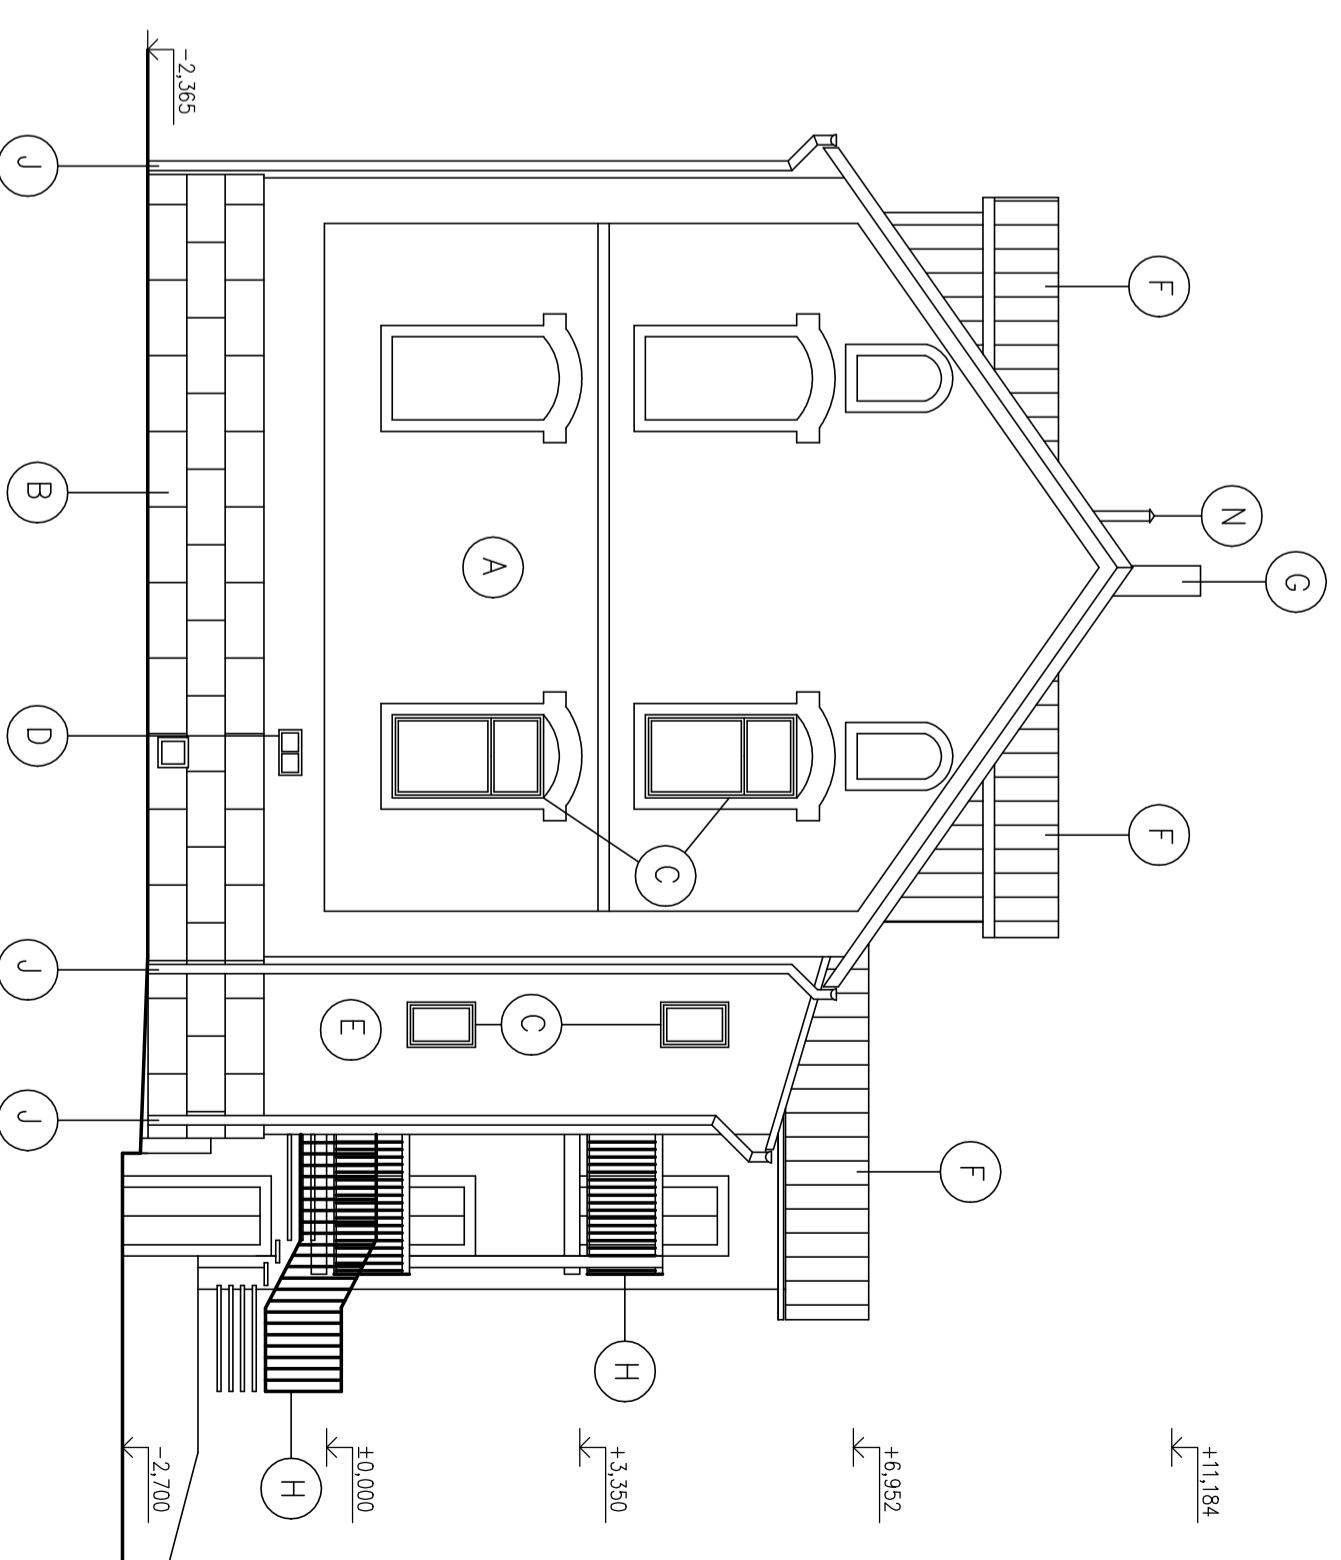

LEGENDA

- | | | | | | |
|---|-----------------------------------|---|--|---|------------------------------|
| A | CIHELNÉ REZNÉ ZDIVO | G | KOMINOVÉ ZDIVO - CIHELNÉ REZNÉ ZDIVO | M | STŘEŠNÍ VÝLEZ - BARVA HNĚDÁ |
| B | KAMENNÝ SOKL - BARVA ŠEDÁ | H | OCELOVÉ ZÁBRADLÍ - BARVA TMAVĚ HNĚDÁ | N | VĚTRACÍ KOMINKY - PLECH FAŽN |
| C | DŘEVĚNÁ OKNA - BARVA SVĚTLĚ HNĚDÁ | I | DŘEVĚNÉ VSTUPNÍ DVEŘE - BARVA SVĚTLĚ HNĚDÁ | O | STÁVAJÍCÍ ANTĚNNÍ STOŽÁR |
| D | OCELOVÁ OKNA - BARVA TMAVĚ HNĚDÁ | J | DEŠŤOVÉ SVODY - PLECH FAŽN | | |
| E | JEMNĚZNÁ OMÍTKA - BARVA ŽLUTÁ | K | DŘEVĚNÝ OKLAD VIKÝŘE - BARVA HNĚDÁ | | |
| F | PLECHOVÁ KRYTINA - BARVA ČERVENÁ | L | STŘEŠNÍ OKNO - BARVA TMAVĚ HNĚDÁ | | |

STAVEBNÍK		ZHOŤOVATEL		ZOOHOVĚRNÝ PROJEKTANT	
MĚSTSKÝ OBRVOD NOVÁ VES ROLNICKÁ 139/32 OSTRAVA-NOVÁ VES 709 00		ENERGO-STEEL s.p.a., s.r.l.o. VĚŠINSKÁ 66/64 708 00 OSTRAVA - PĚČOUBA OSTRAVA-NOVÁ VES 709 00 ING. JÁN REHOR		ING. ELENA ČIMBUROVÁ STAROBĚLSKÁ 3040 / 56 700 30 OSTRAVA - JIH	
STAVBA	REKONSTRUKCE OBJEKTU BARTOLOMĚJSKÁ 4/82, OSTRAVA-NOVÁ VES	ZÁK. ČÍSLO	542 / 2013	STUPEŇ	DPS
OSAH	POHLED ZÁPADNÍ A SEVERNÍ	MĚRÍTKO	1:100	VÝKRES Č.	S09
DLE	D.1.1 ARCHITEKTONICKO - STAVEBNÍ ŘEŠENÍ	DATUM	01/2013	KOPIE Č.	