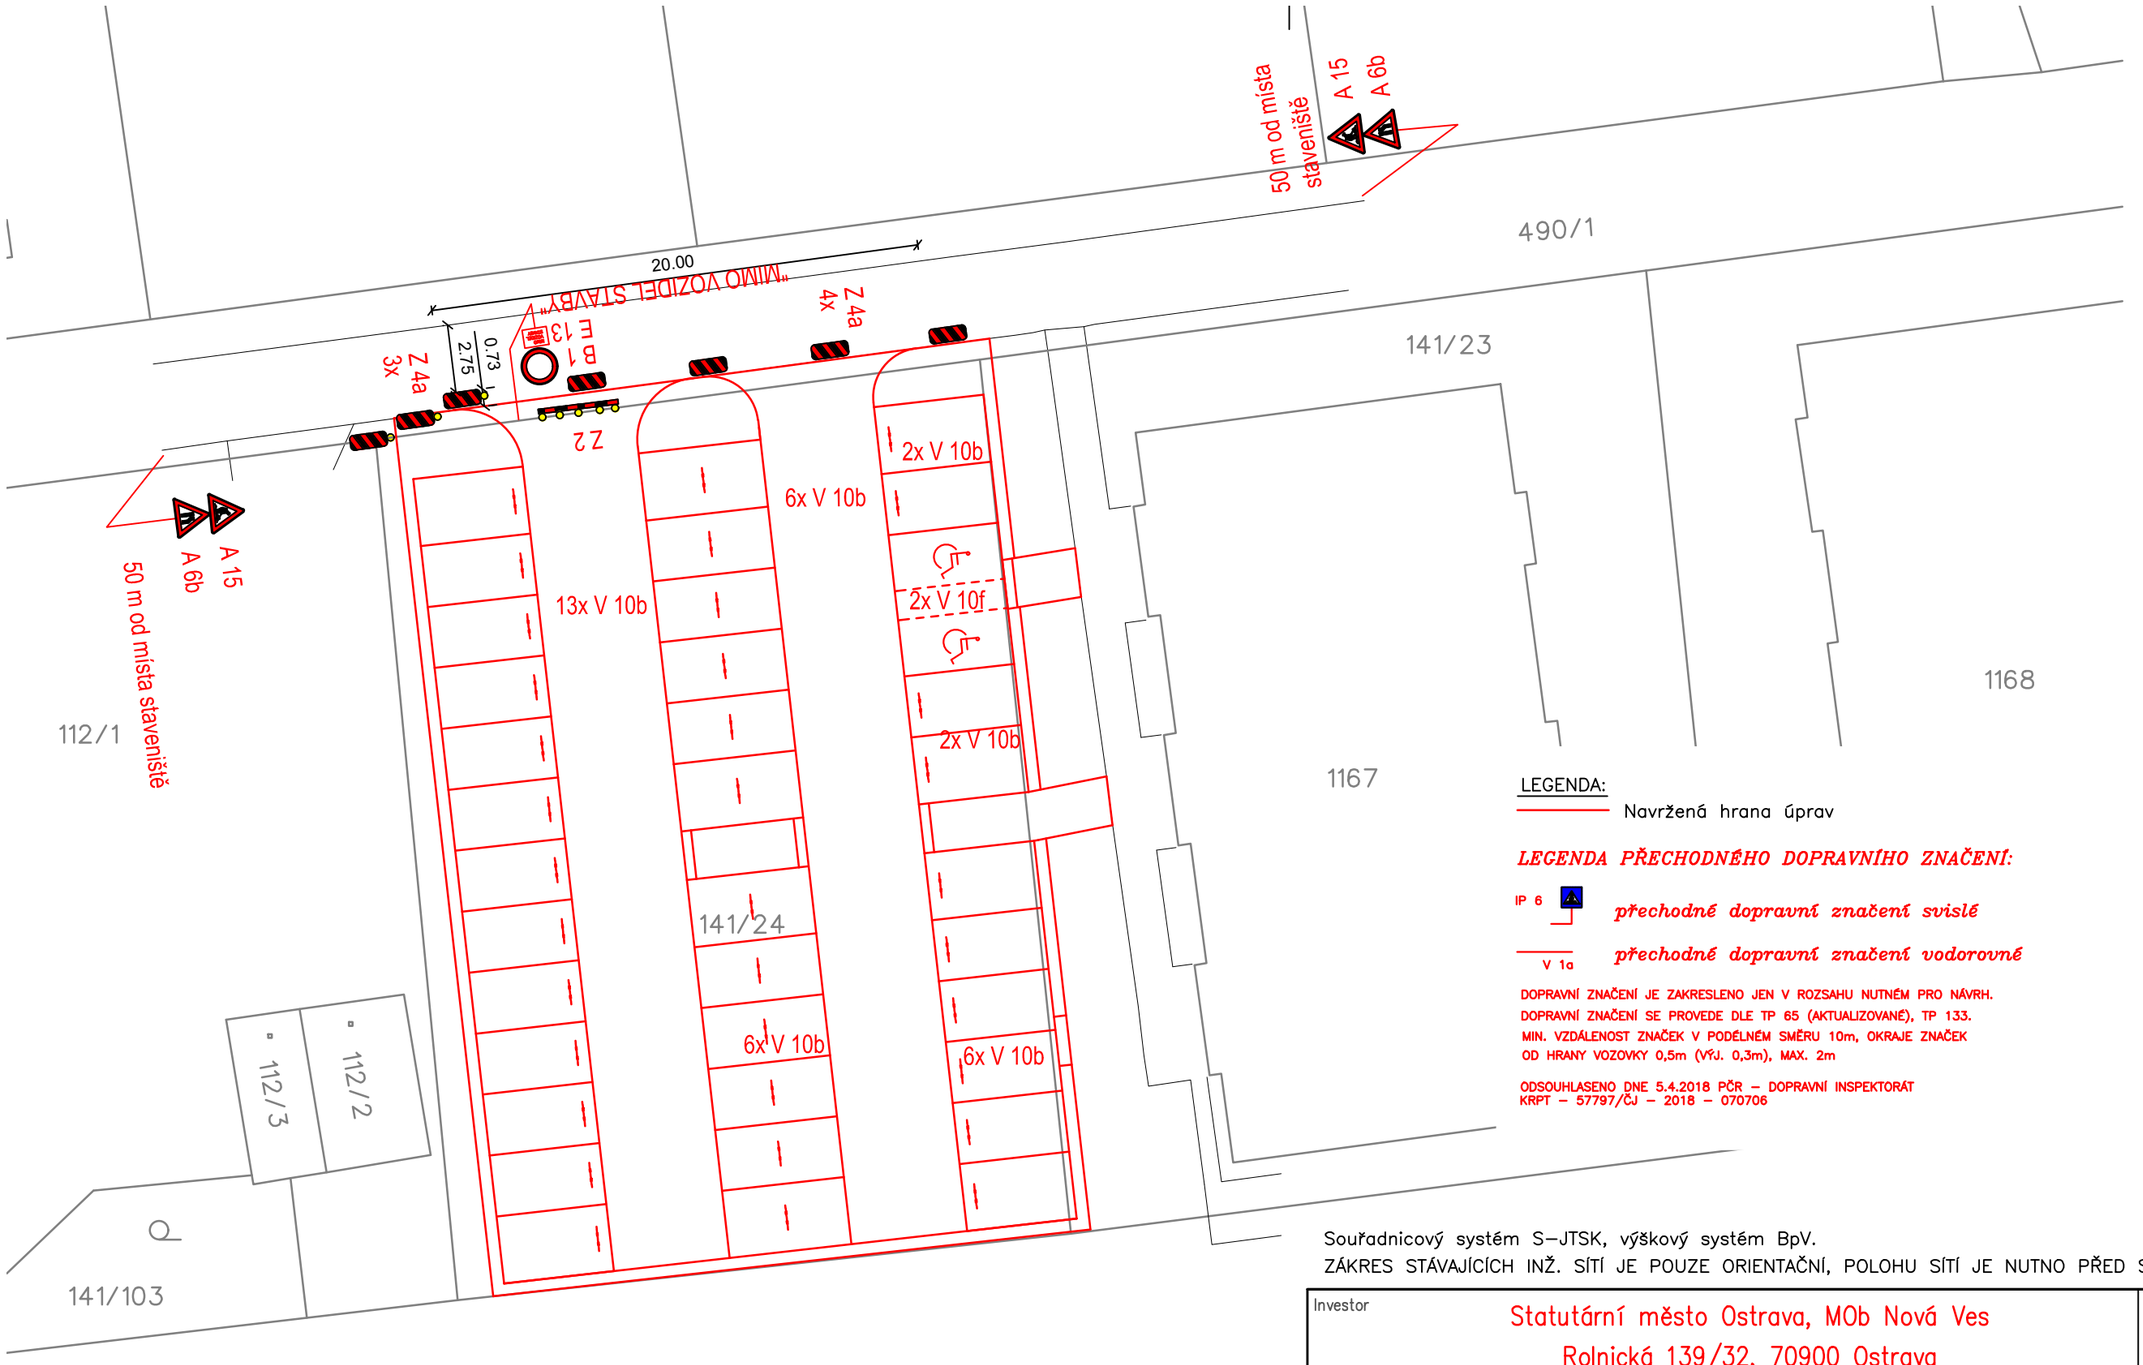

LEGENDA:

Navržená hrana úprav

LEGENDA PŘECHODNÉHO DOPRAVNÍHO ZNAČENÍ:

IP 6 ***přechodné dopravní značení svislé***

V 1a ***přechodné dopravní značení vodorovné***

DOPRAVNÍ ZNAČENÍ JE ZAKRESLENO JEN V ROZSAHU NUTNÉM PRO NÁVRH.
DOPRAVNÍ ZNAČENÍ SE PROVEDE DLE TP 65 (AKTUALIZOVANÉ), TP 133.
MIN. VZDÁLENOST ZNAČEK V PODÉLNÉM SMĚRU 10m, OKRAJE ZNAČEK OD HRANY VOZOVKY 0,5m (VŘJ. 0,3m), MAX. 2m

ODSOUHLASENO DNE 5.4.2018 PČR – DOPRAVNÍ INSPEKTORÁT KRPT – 57797/ČJ – 2018 – 070706

S

Souřadnicový systém S–JTSK, výškový systém BpV.
ZÁKRES STÁVAJÍCÍCH INŽ. SÍTÍ JE POUZE ORIENTAČNÍ, POLOHU SÍTÍ JE NUTNO PŘED STAVBOU ZAMĚŘIT.

Investor: Statutární město Ostrava, MOb Nová Ves Rolnická 139/32, 70900 Ostrava	Royal HaskoningDHV HaskoningDHV Czech Republic, spol. s r.o. Prokešovo nám.5, 702 00 Ostrava 1 Tel.: +420 596 263 121
Stavba: Parkoviště Na Lánech v Ostravě – Nové Vsi Objekt:	Vedoucí projektu: Ing. Martin KREJČÍ Projektant: Ing. Martin KREJČÍ Vypracoval: Bc. Michal RUBAČ Datum: Březen 2018 Zakázka č.: CA1329 Formát: 2 x A4
Název výkresu: SITUACE PŘECHODNÉHO DOPRAVNÍHO ZNAČENÍ	Měřítko: 1 : 250 Stupeň: DPS Souprava: Výkres číslo: e