
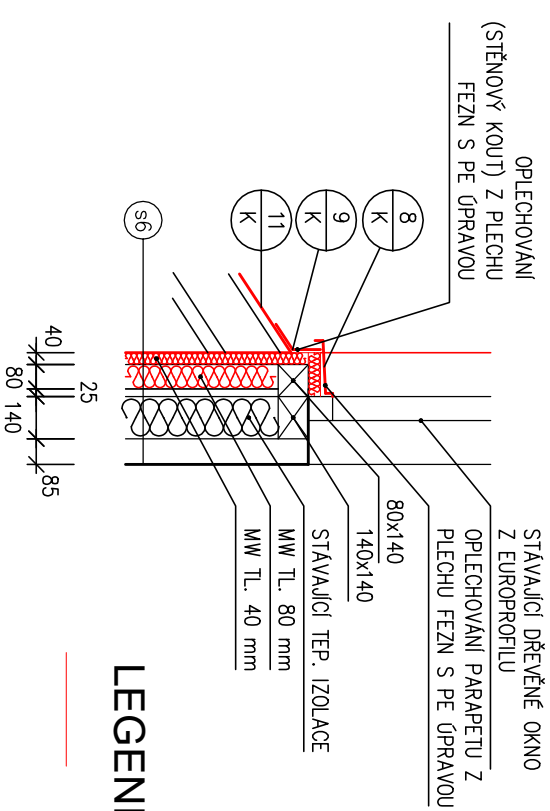


PODÉLNÝ ŘEZ VIKÝŘEM

DETAIL PARAPETU 1:25

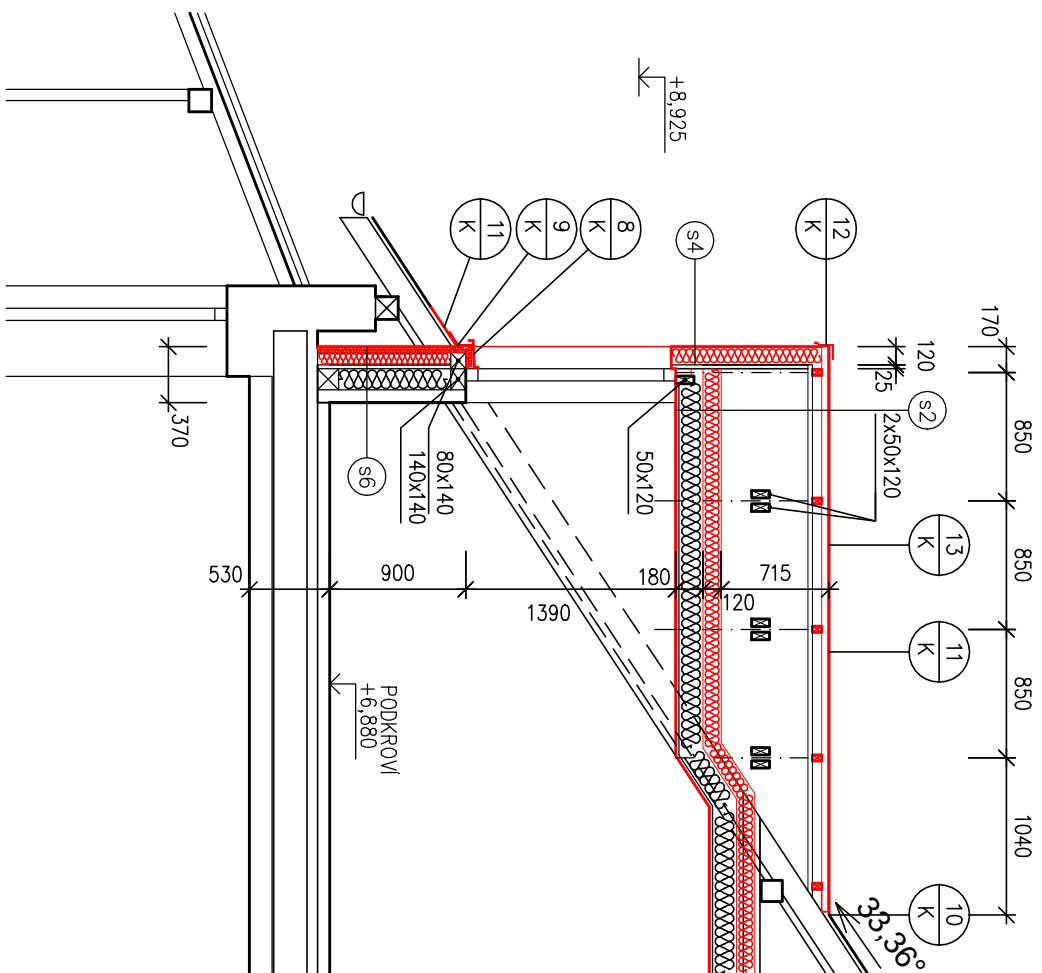

LEGENDA:

— NOVÉ KONSTRUKCE

SKLADBY - VIZ VÝKRESY Č. 102 - 107

STAVEBNÍK MĚSTSKÝ OBYVOD NOVÁ VES ROLNICKÁ 139/32 OSTRAVA-NOVÁ VES 709 00	ZHOTOVITEL ENERGO-STEEL spol. s r.o. VŘESINSKÁ 66/54 708 00 OSTRAVA - PORUBA telefon 599 527 327 ING. JAN REHOR	ZODPOVĚDNÝ PROJEKTANT ING. ELENA ČIMBUROVÁ soukromá projektční kancelář STAROBELSKÁ 3040 / 56 700 30 OSTRAVA - JIH
STAVBA REKONSTRUKCE OBJEKTU BARTOLOMĚJSKÁ 4/82, OSTRAVA-NOVÁ VES	ZAK. ČÍSLO 542 / 2013	
OBSAH NOVÝ STAV - VIKÝŘ	STUPĚŇ DPS	
DÍL D.1.1 ARCHITECTONICKO - STAVEBNÍ ŘEŠENÍ	MĚŘÍTKO 1:50	DATUM 01/2013
	VÝKRES Č. 107	KOPIE Č.