



POHLED VÝCHODNÍ

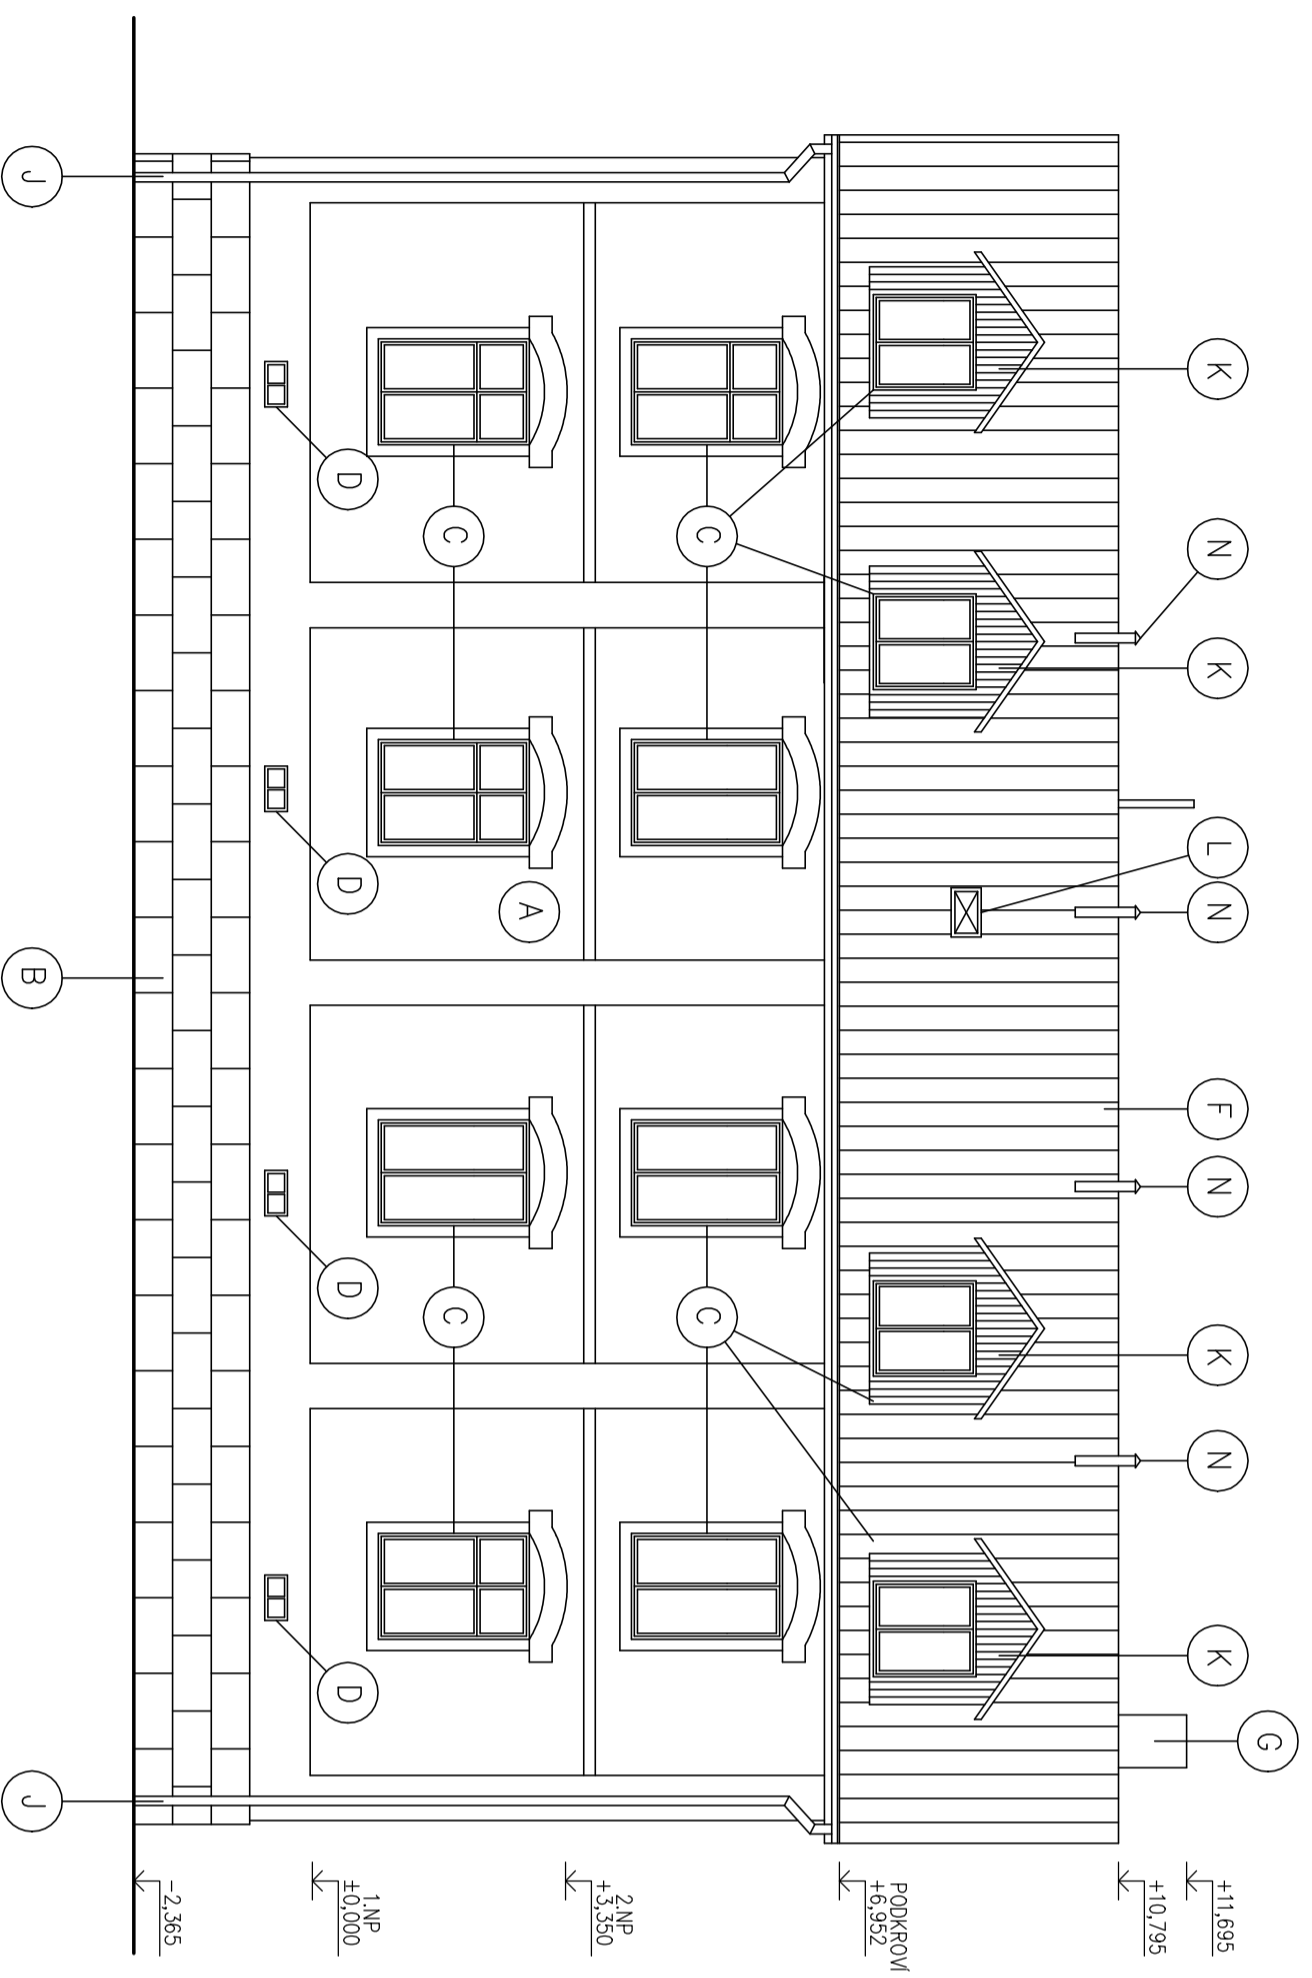

POHLED JIŽNÍ

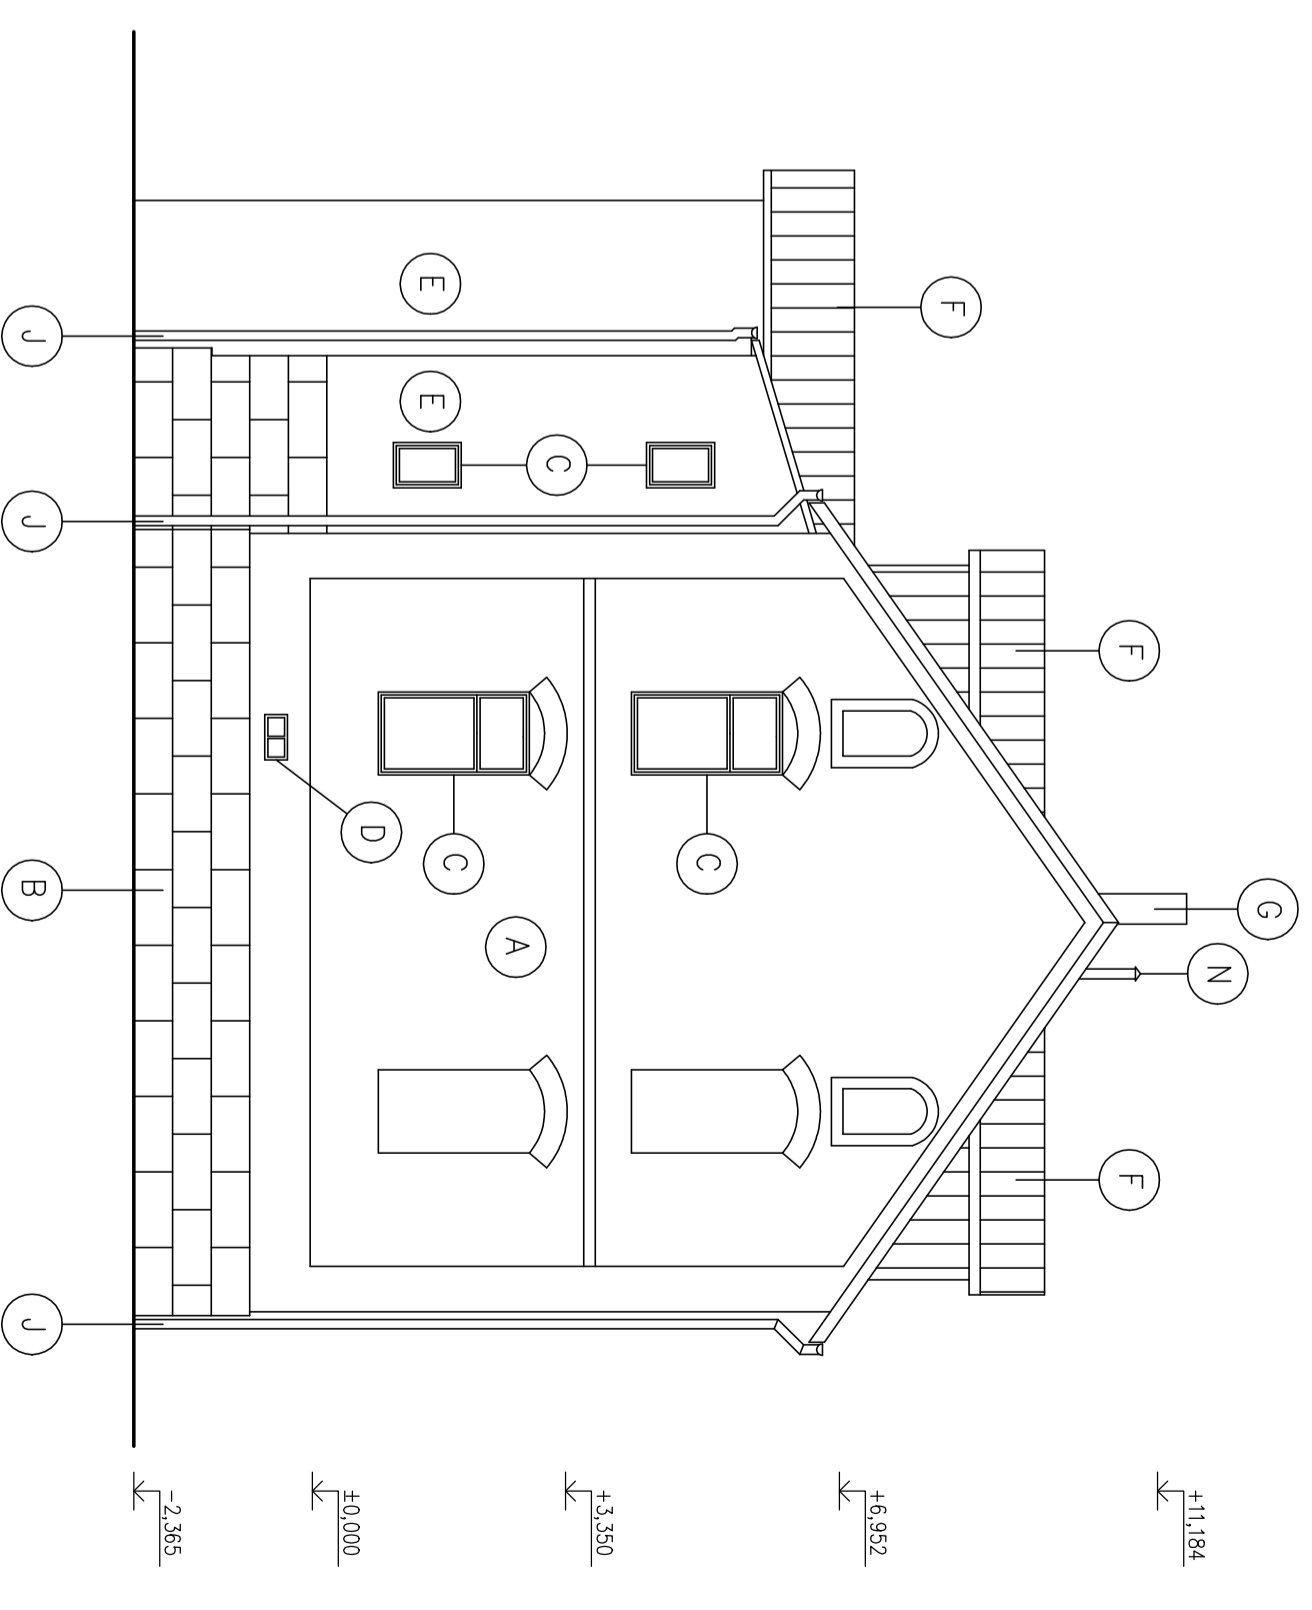

LEGENDA

- | | | | | | |
|-----|-----------------------------------|-----|--|-----|------------------------------|
| (A) | CIHELNÉ REZNÉ ZDIVO | (G) | KOMINOVÉ ZDIVO - CIHELNÉ REZNÉ ZDIVO | (M) | STŘEŠNÍ VÝLEZ - BARVA HNĚDÁ |
| (B) | KAMENNÝ SOKL - BARVA SVĚTLÉ ŽLUTÁ | (H) | OCELOVÉ ZÁBRADLÍ - BARVA TMAVĚ HNĚDÁ | (N) | VĚTRACÍ KOMINKY - PLECH FeZn |
| (C) | DŘEVĚNÁ OKNA - BARVA SVĚTLÉ HNĚDÁ | (I) | DŘEVĚNÉ VSTUPNÍ DVEŘE - BARVA SVĚTLÉ HNĚDÁ | | |
| (D) | OCELOVÁ OKNA - BARVA TMAVĚ HNĚDÁ | (J) | DEŠŤOVÉ SVODY - PLECH FeZn | | |
| (E) | JEMNĚZRNÁ OMITKA - BARVA ŽLUTÁ | (K) | DŘEVĚNÝ OBKLAD VIKÝŘE - BARVA HNĚDÁ | | |
| (F) | PLECHOVÁ KRYTINA - BARVA ČERVENÁ | (L) | STŘEŠNÍ OKNO - BARVA TMAVĚ HNĚDÁ | | |

STAVBA		ZAK. ČÍSLO	542 / 2013
STAVBA		STUPEŇ	DPS
REKONSTRUKCE OBJEKTU		MĚŘÍTKO	1:100
BARTOLOMĚJSKÁ 4/82, OSTRAVA-NOVÁ VES		DATAUM	01/2013
OSAH		VÝKRES Č.	S08
Díl		KOPIE Č.	
D.1.1 ARCHITECTONICKO - STAVEBNÍ ŘEŠENÍ			

STAVBYK	ZHOTOVITEL	ZODPOVĚDNÝ PROJEKTANT
MĚSTSKÝ OBVOD NOVÁ VES ROLNICKÁ 139/32 OSTRAVA-NOVÁ VES 709 00	ENERGO-STEEL s.p.a., s.r.l. VŘESINSKÁ 66/64 708 00 OSTRAVA - PŮRUBA ING. JIŘÍ REHOR	ING. ELENA ČIMBUROVÁ Starobelská 3040 / 56 700 30 OSTRAVA - JIH