


Mapový server města Ostravy

Měřítko

domy
 parky
 vodní plochy
 zelené plochy
 komunikace
 silnice
 železnice
 hranice parcel
 vnitřní kresba parcel
 polohopis objektů
 železnice (m)
 letecký snímek 2016
 bloková mapa

1 : 1000

Celkem: 269,09 metrů Segment: 99,6 metrů

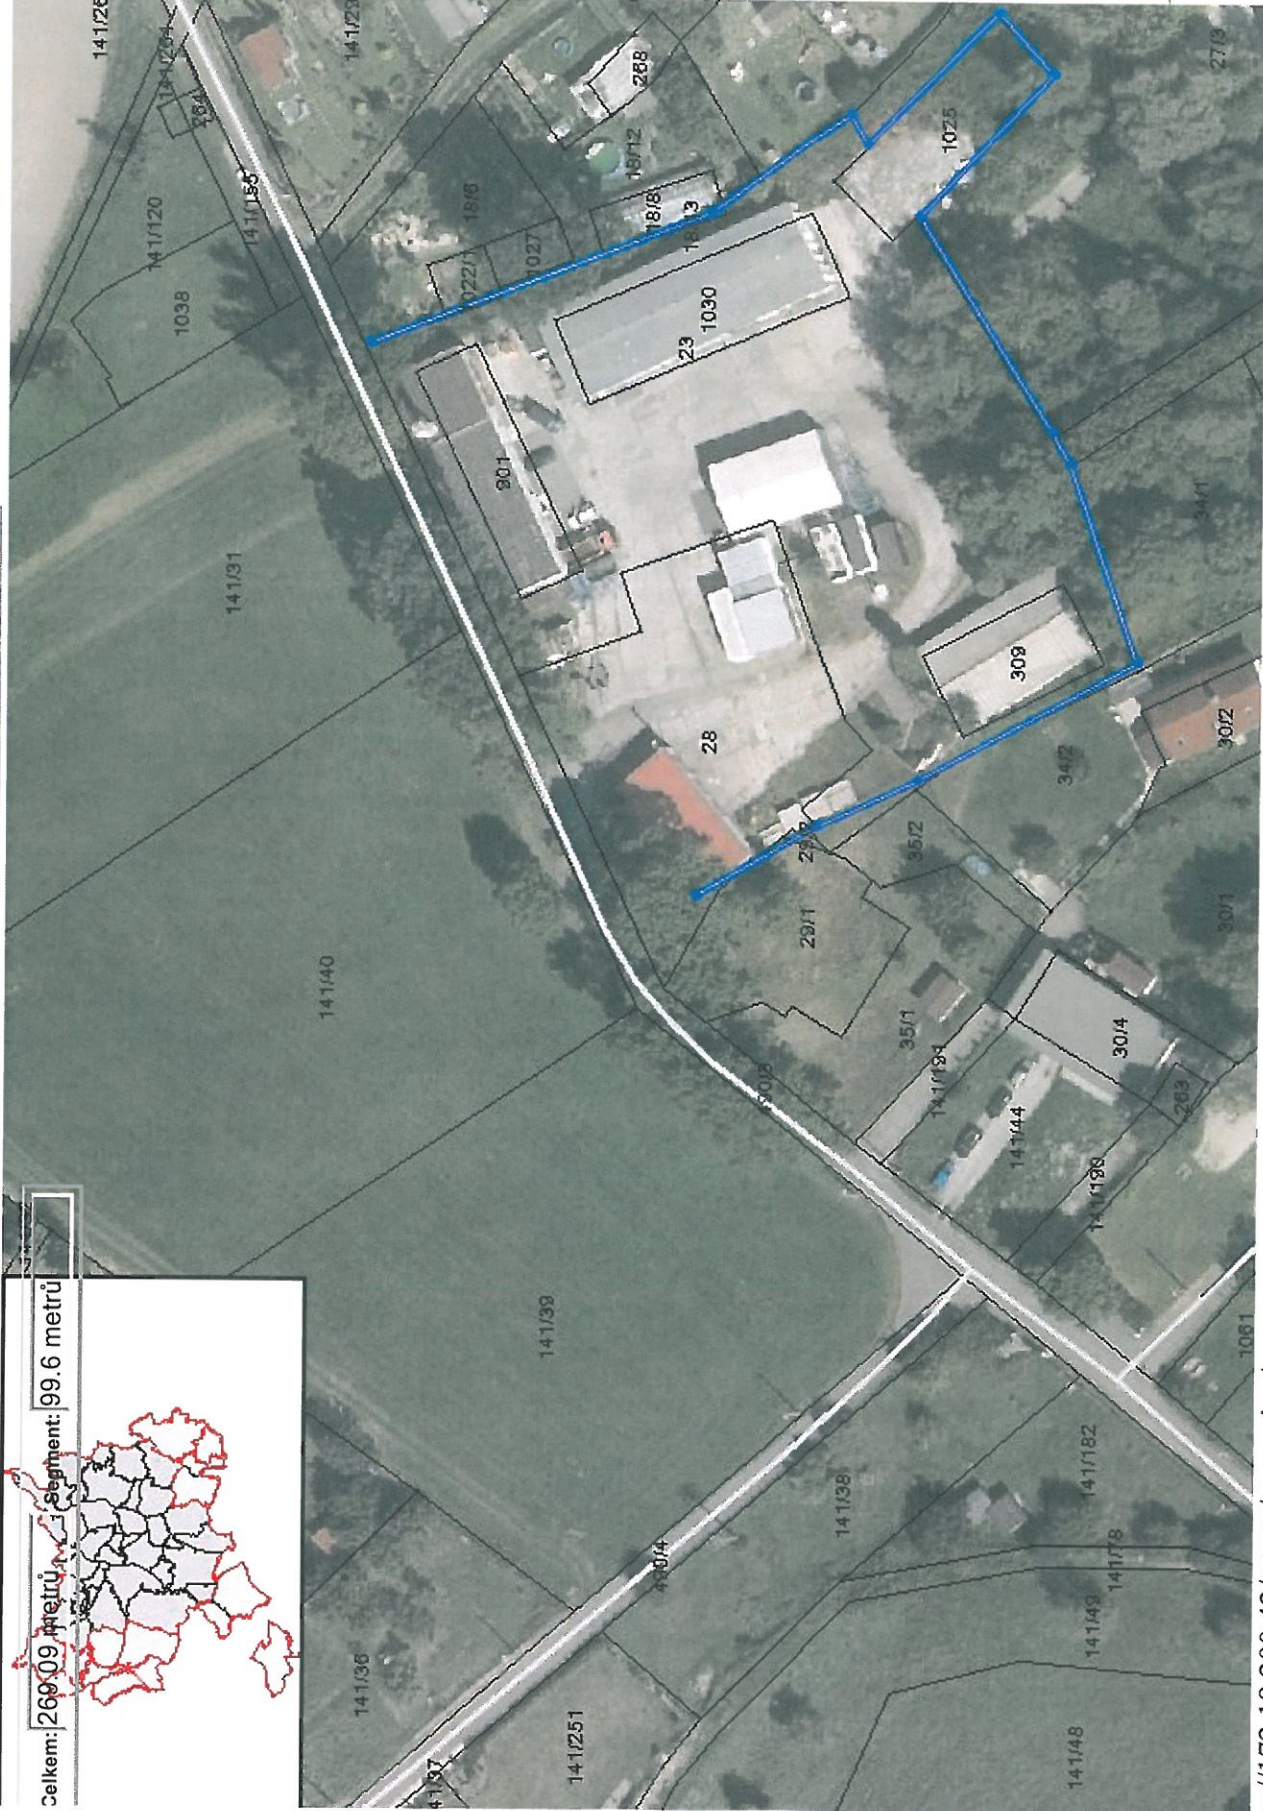

Překreslit