



PŮDORYS

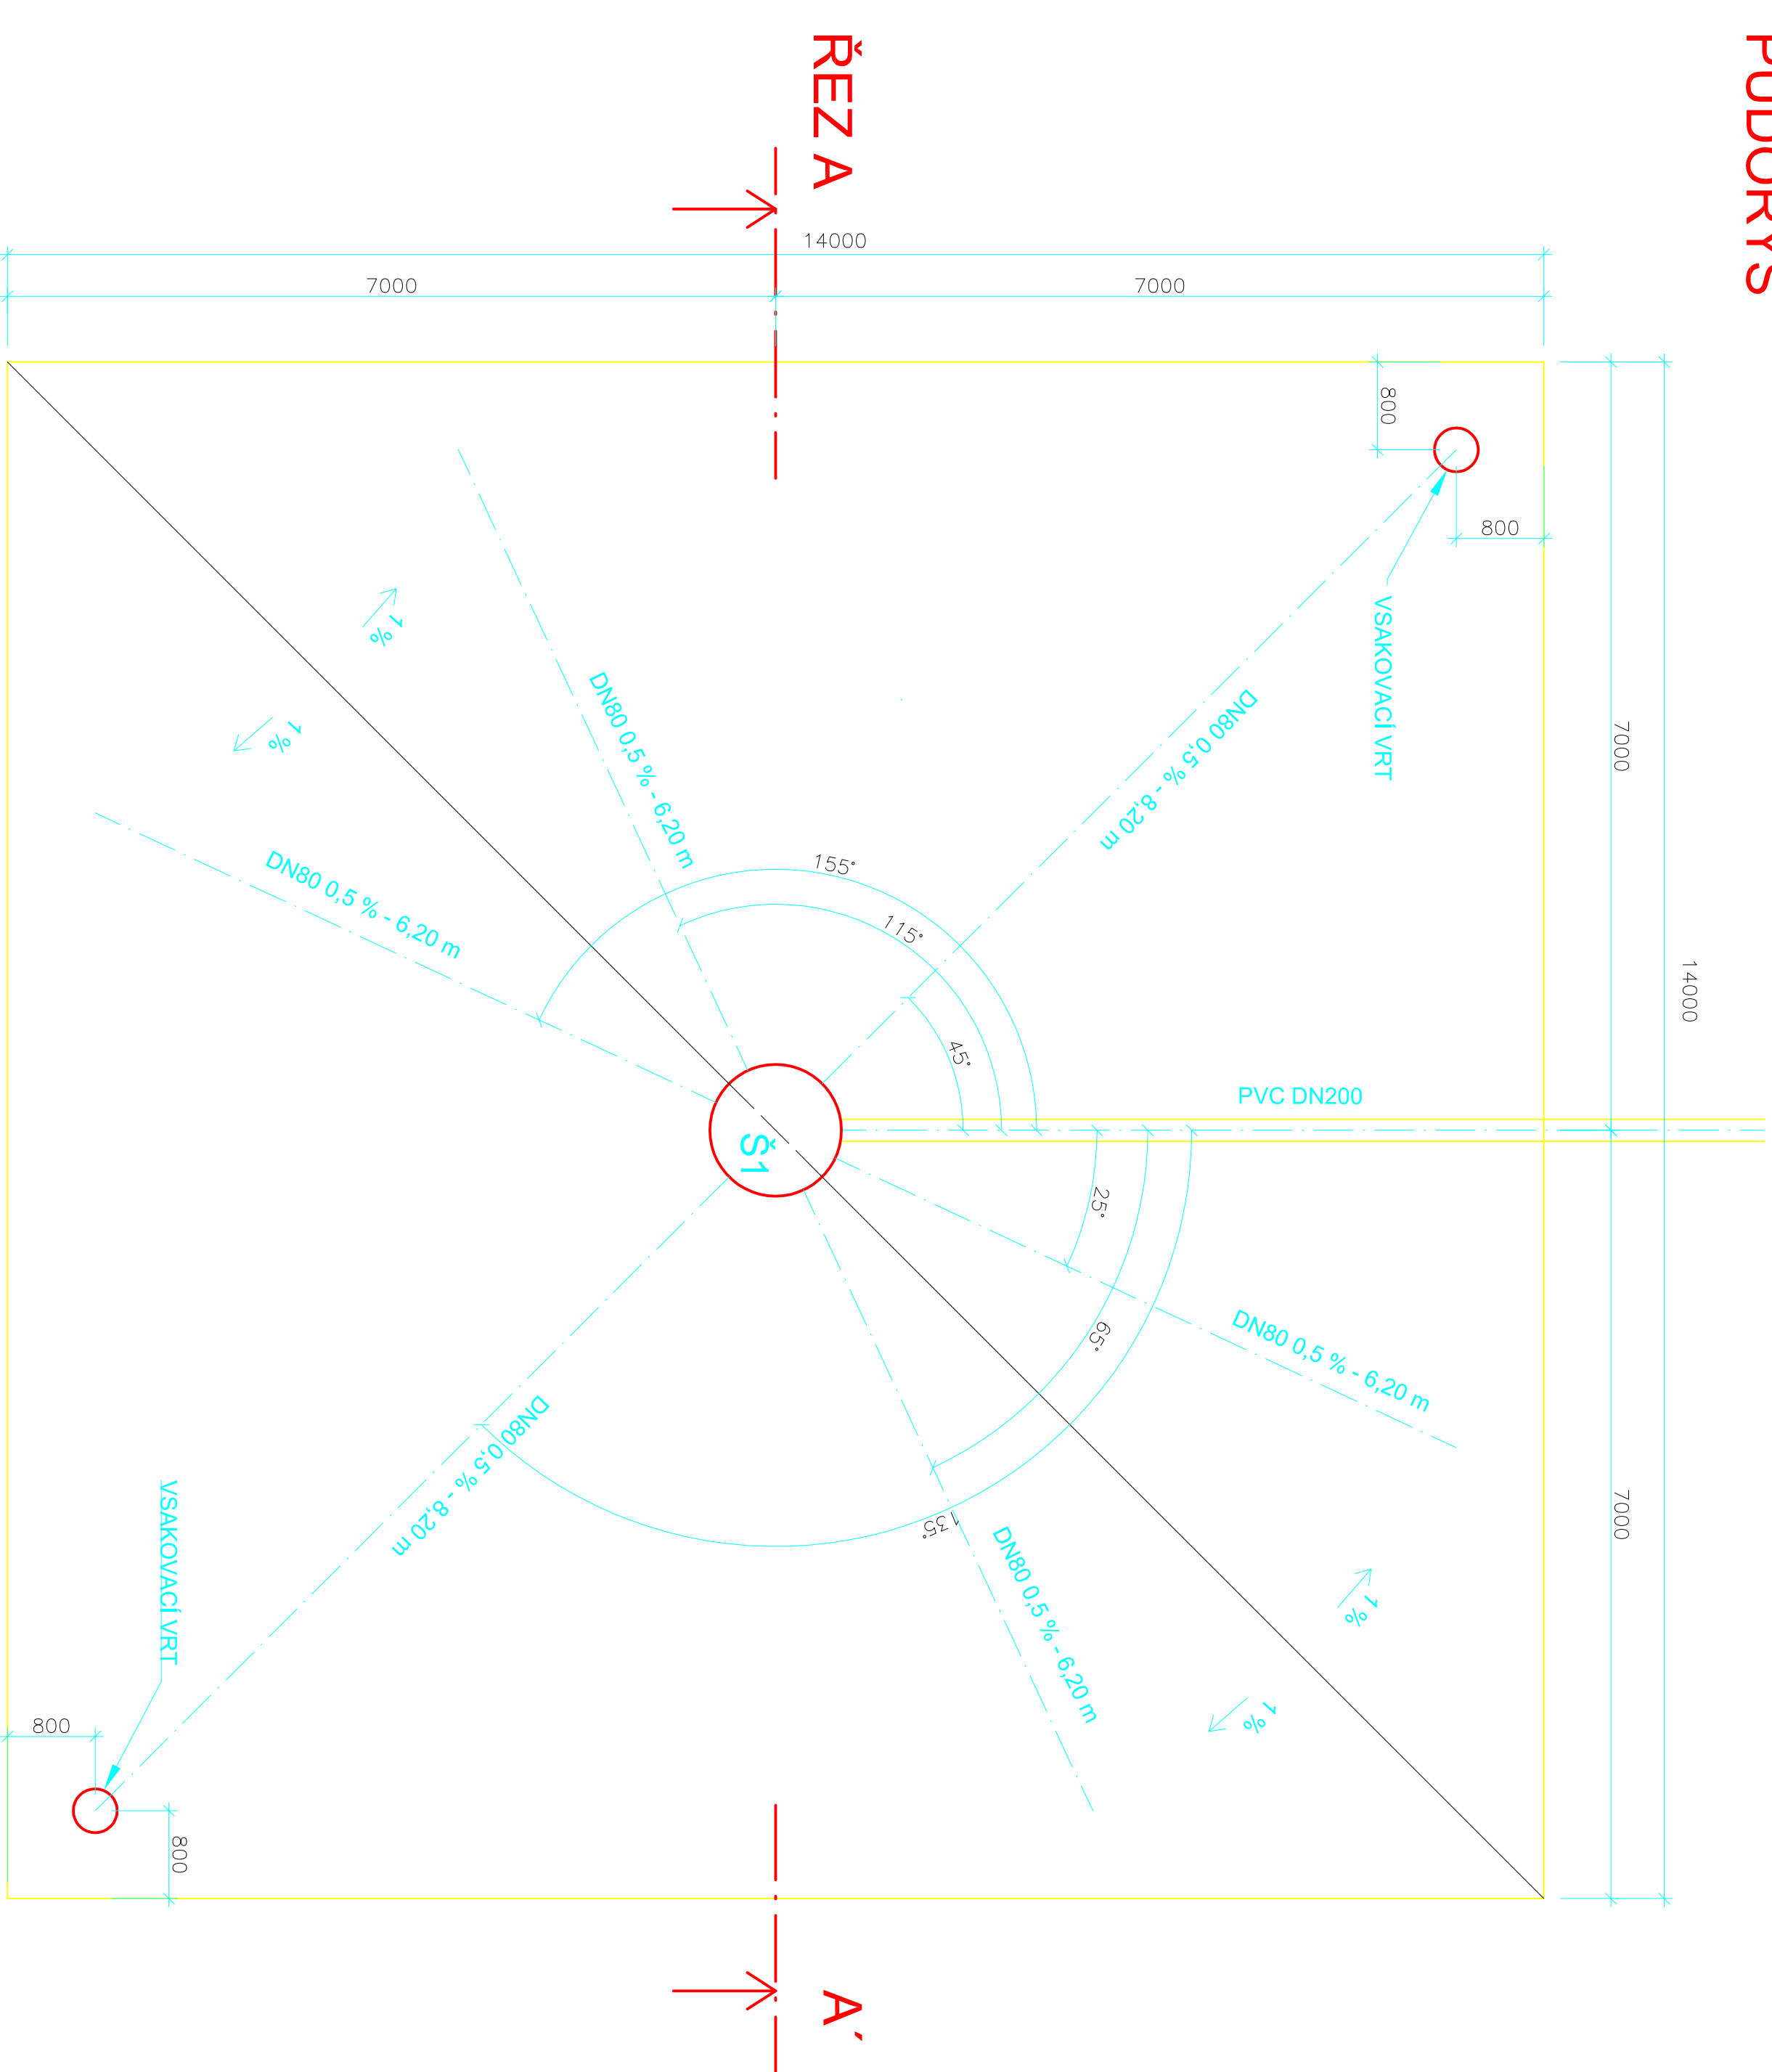

ŘEZA A - A'

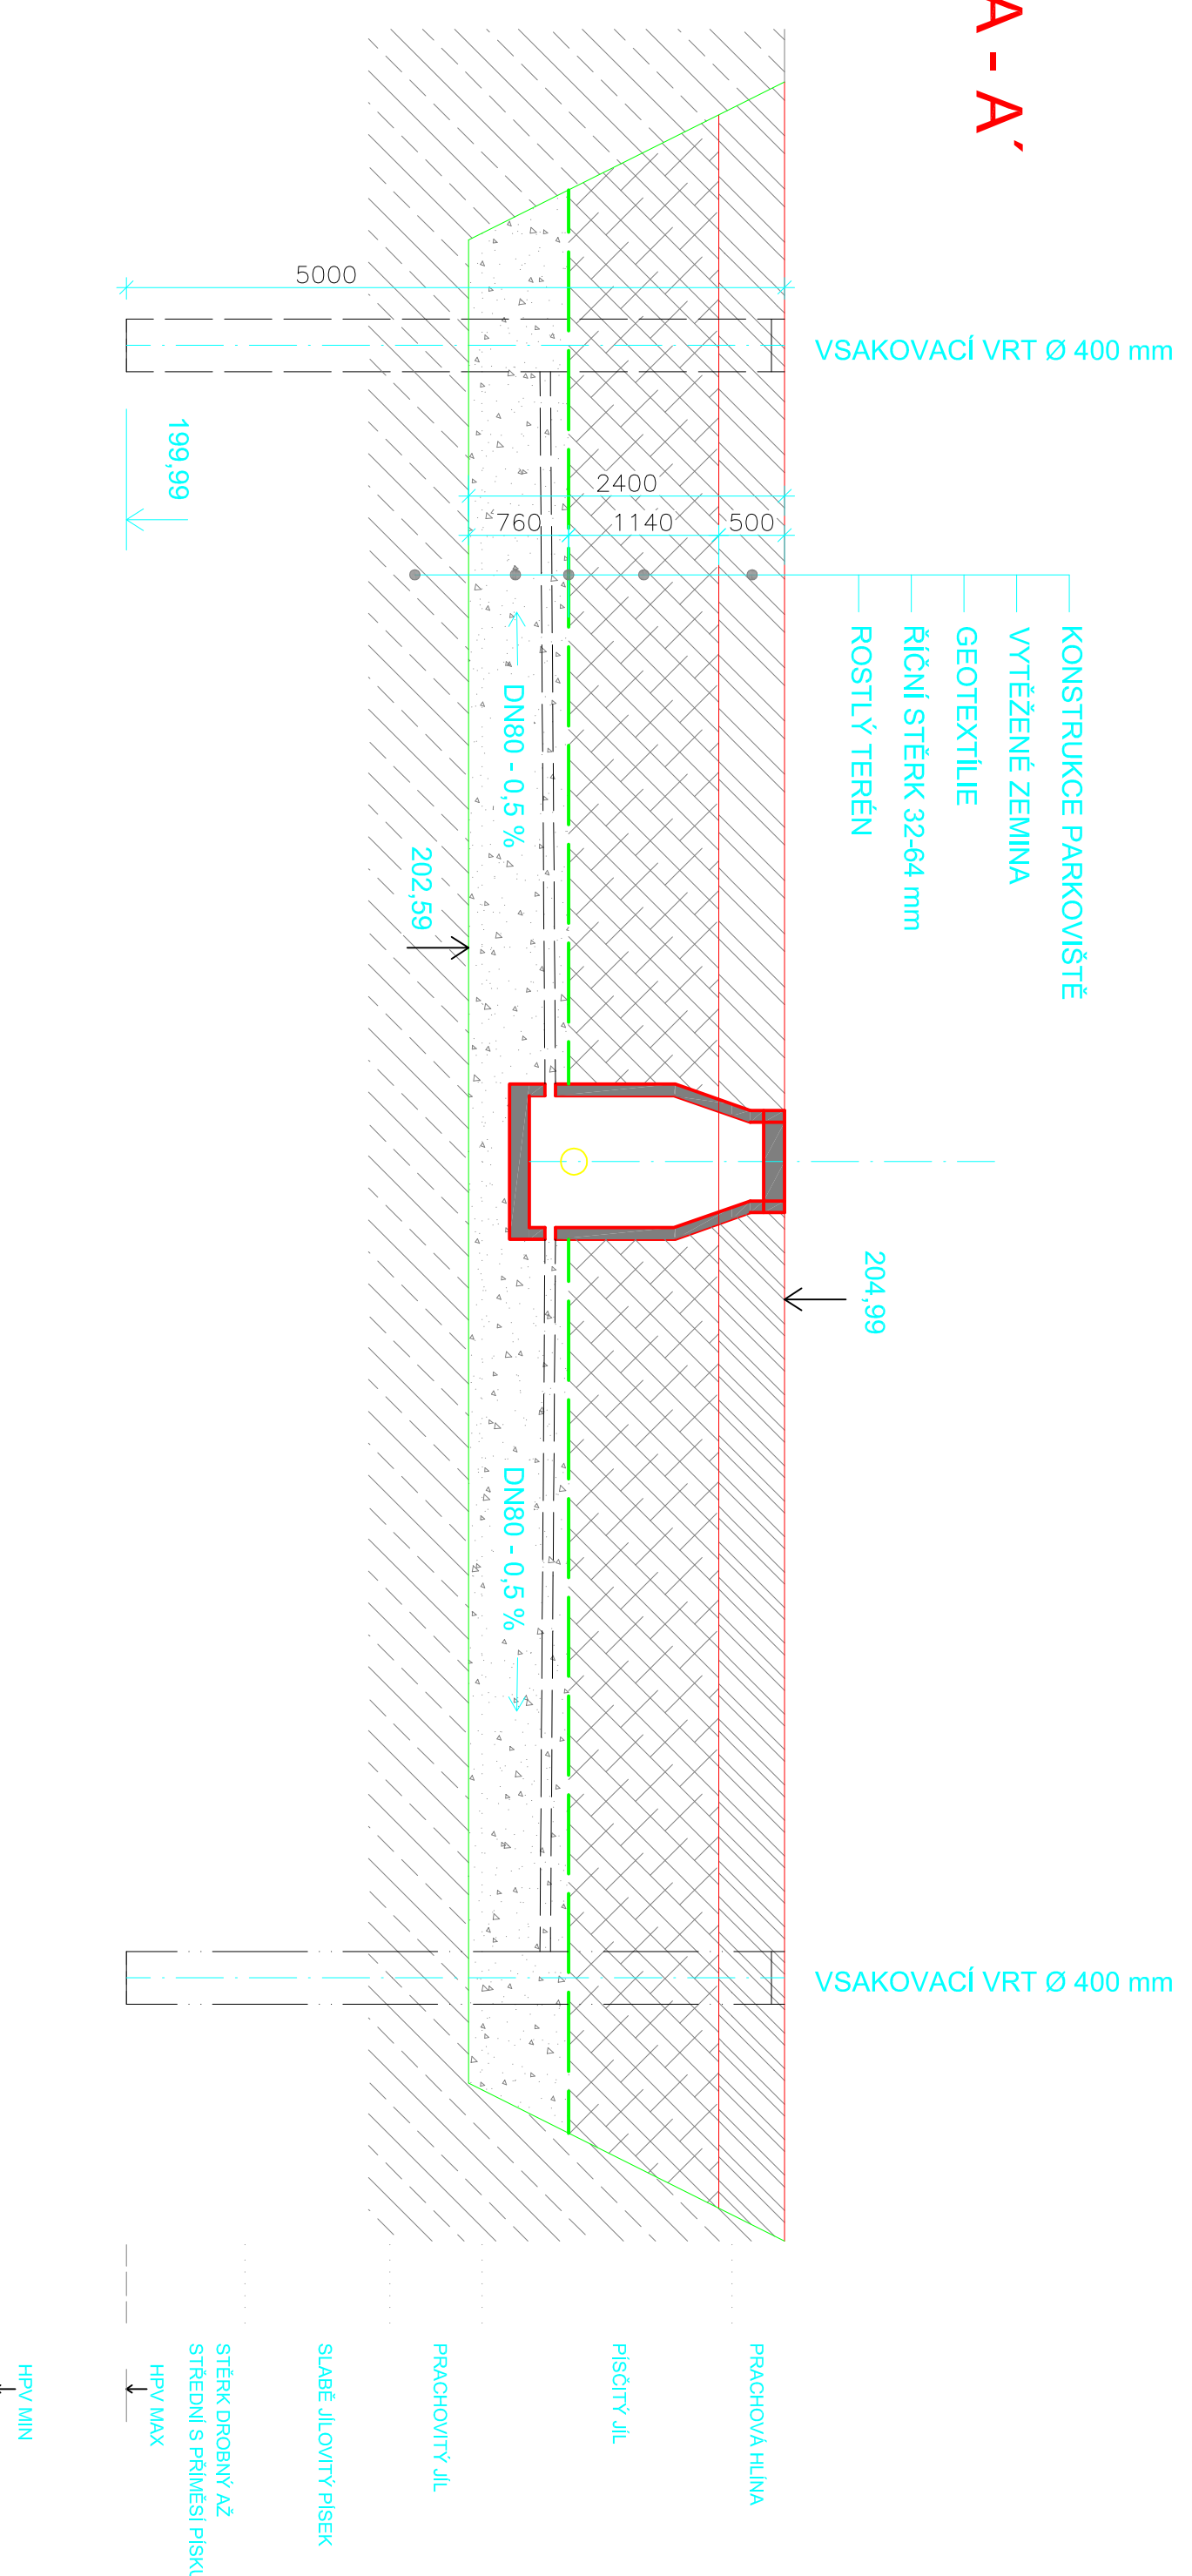

Investor	Stavutíní město Ostrova, MOb Nové Ves Rohnická 139/32, 70900 Ostrova	Projektant	Ing. Martin REČEK
Stupeň	Parkoviště Na Lánech v Ostrově – Nové Vsi	Vypracoval	Ing. Ondřej WITTOCH
Objekt	SO 301 – DEŠŤOVÁ KANALIZACE, OLK A VSAKOVACÍ OBJEKT	Datum	Květen 2017
Název výřezu	VSAKOVACÍ OBJEKT	Zakázka č.	CA1329
		Formát	4 x A4
		Měřítko	1 : 50
		Stupeň	ISP
		Suprava	výřez číslo 5

Royal Hascoming s.r.o.
 Hasičská 11, 702 00 Ostrova 1
 Tel.: +420 566 263 121